


平面図

権持権要図

3帖の部分を4.5帖に
して、2.5帖又押入を付加

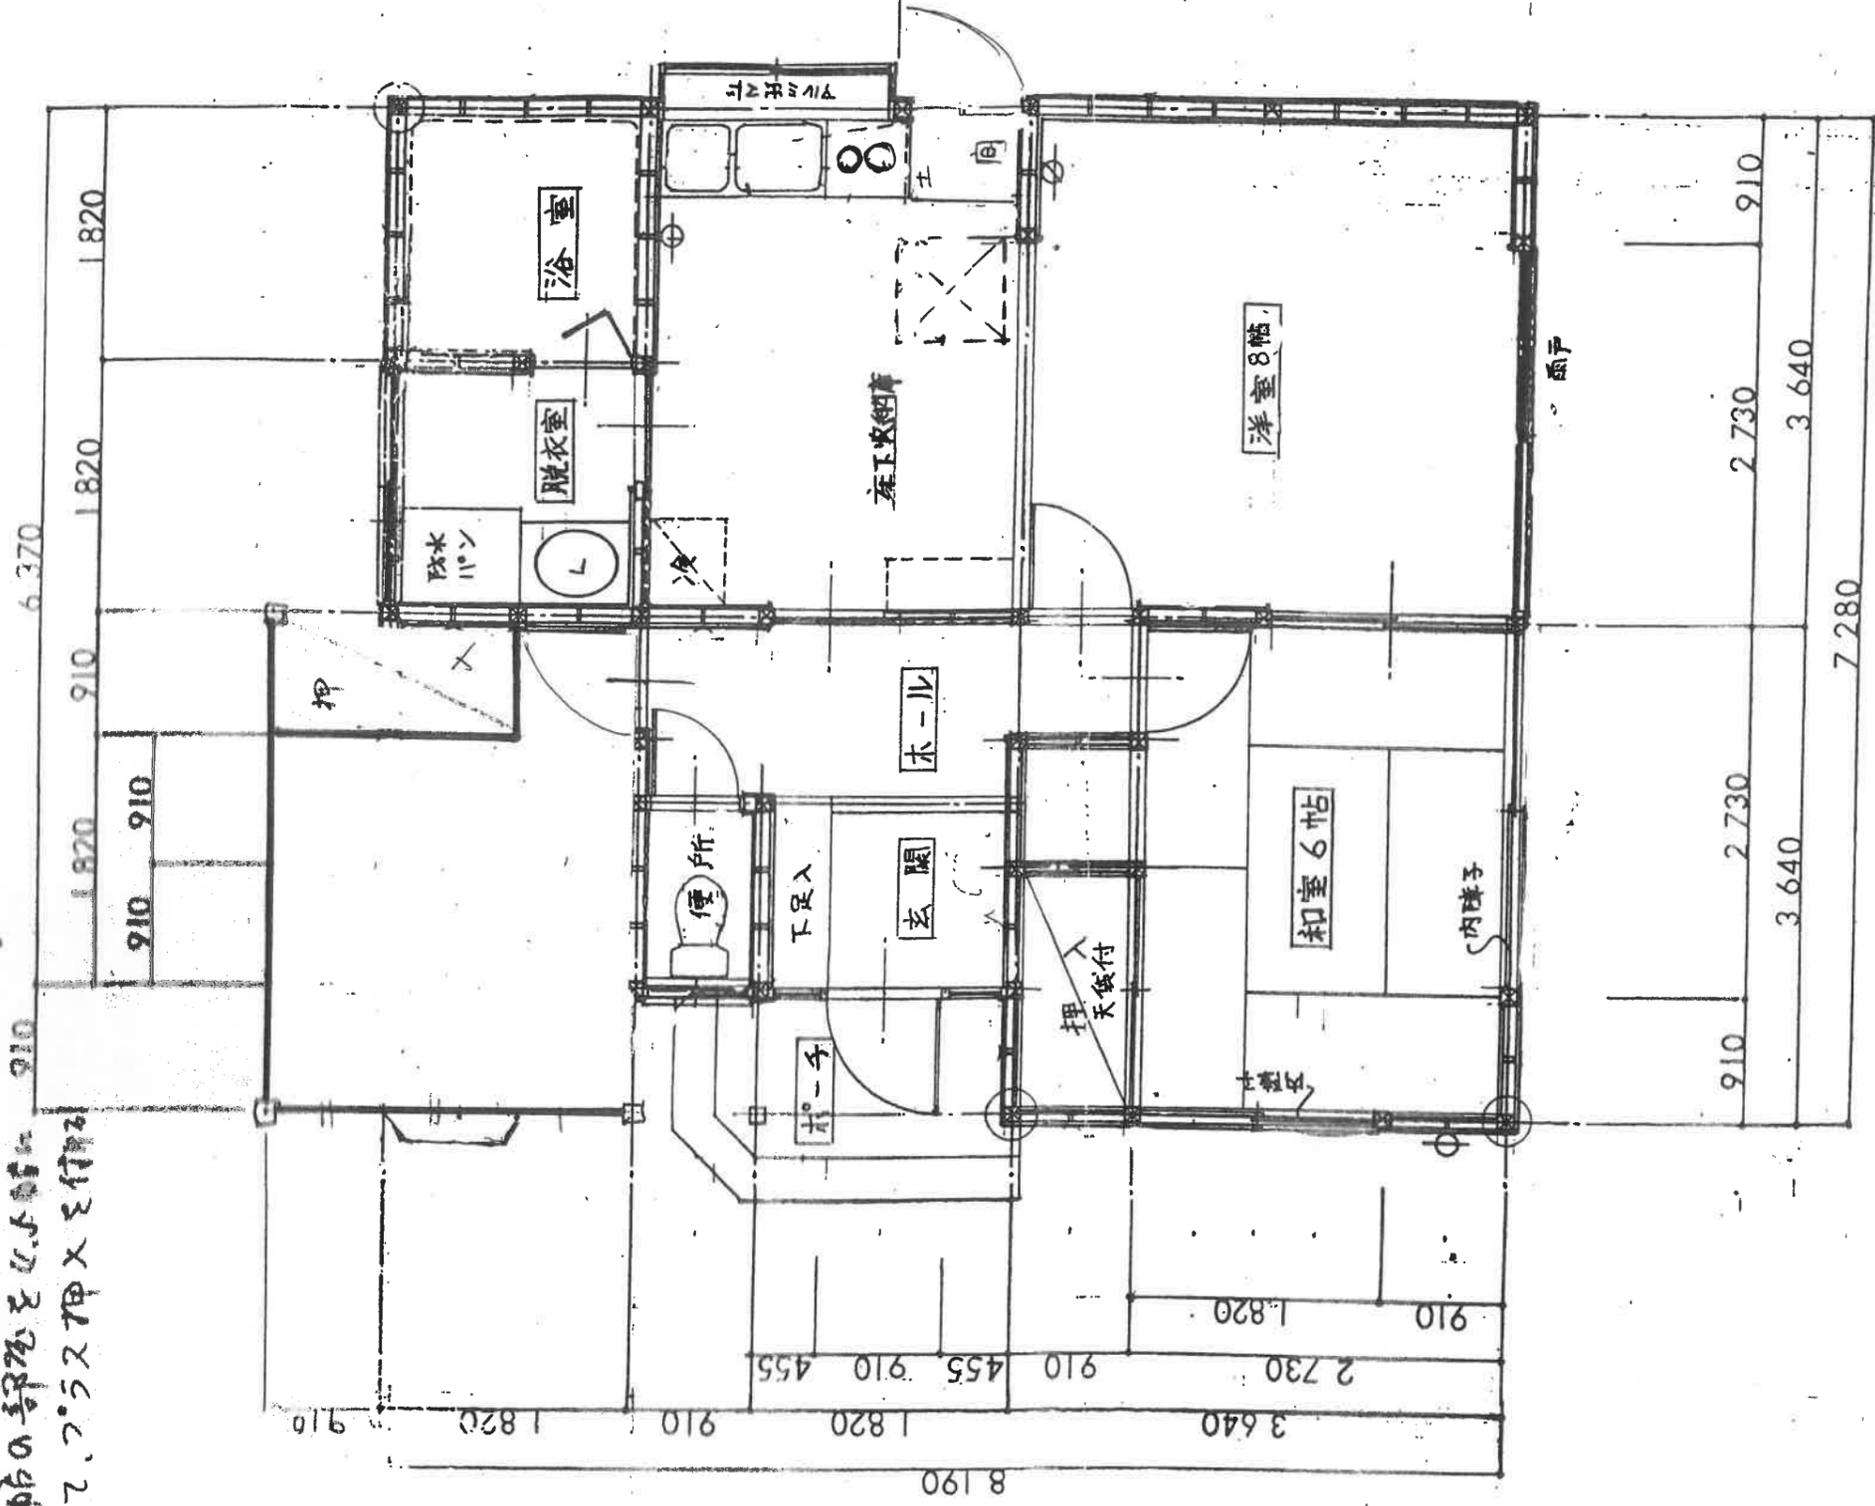

床面積

3.64	X	0.91	=	3.3124
7.28	X	1.82	=	13.2496
6.37	X	2.73	=	17.3901
7.28	X	3.64	=	26.4992
計				60.4513 m ² (18.28坪)